

SCHÉMA ULOŽENÍ POTRUBÍ VE
VOLNÉM TERÉNU A V CHODNÍKU


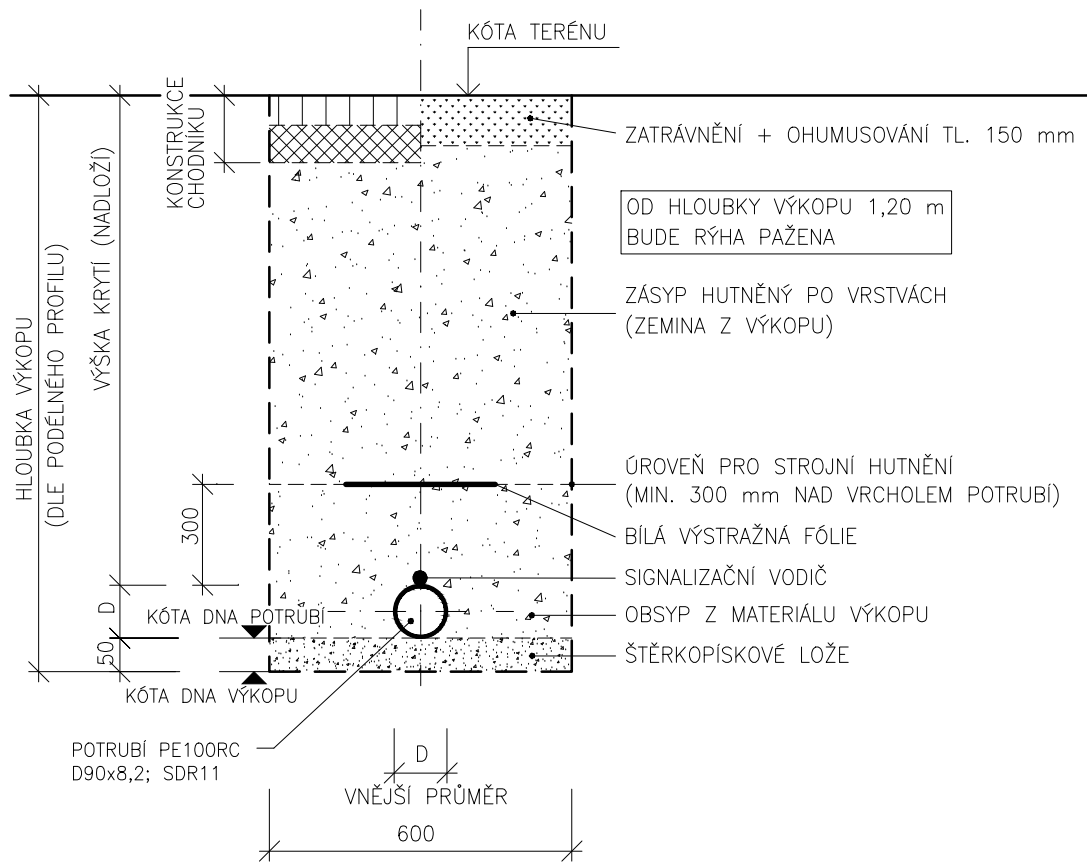



SCHÉMA ULOŽENÍ POTRUBÍ V KOMUNIKACI

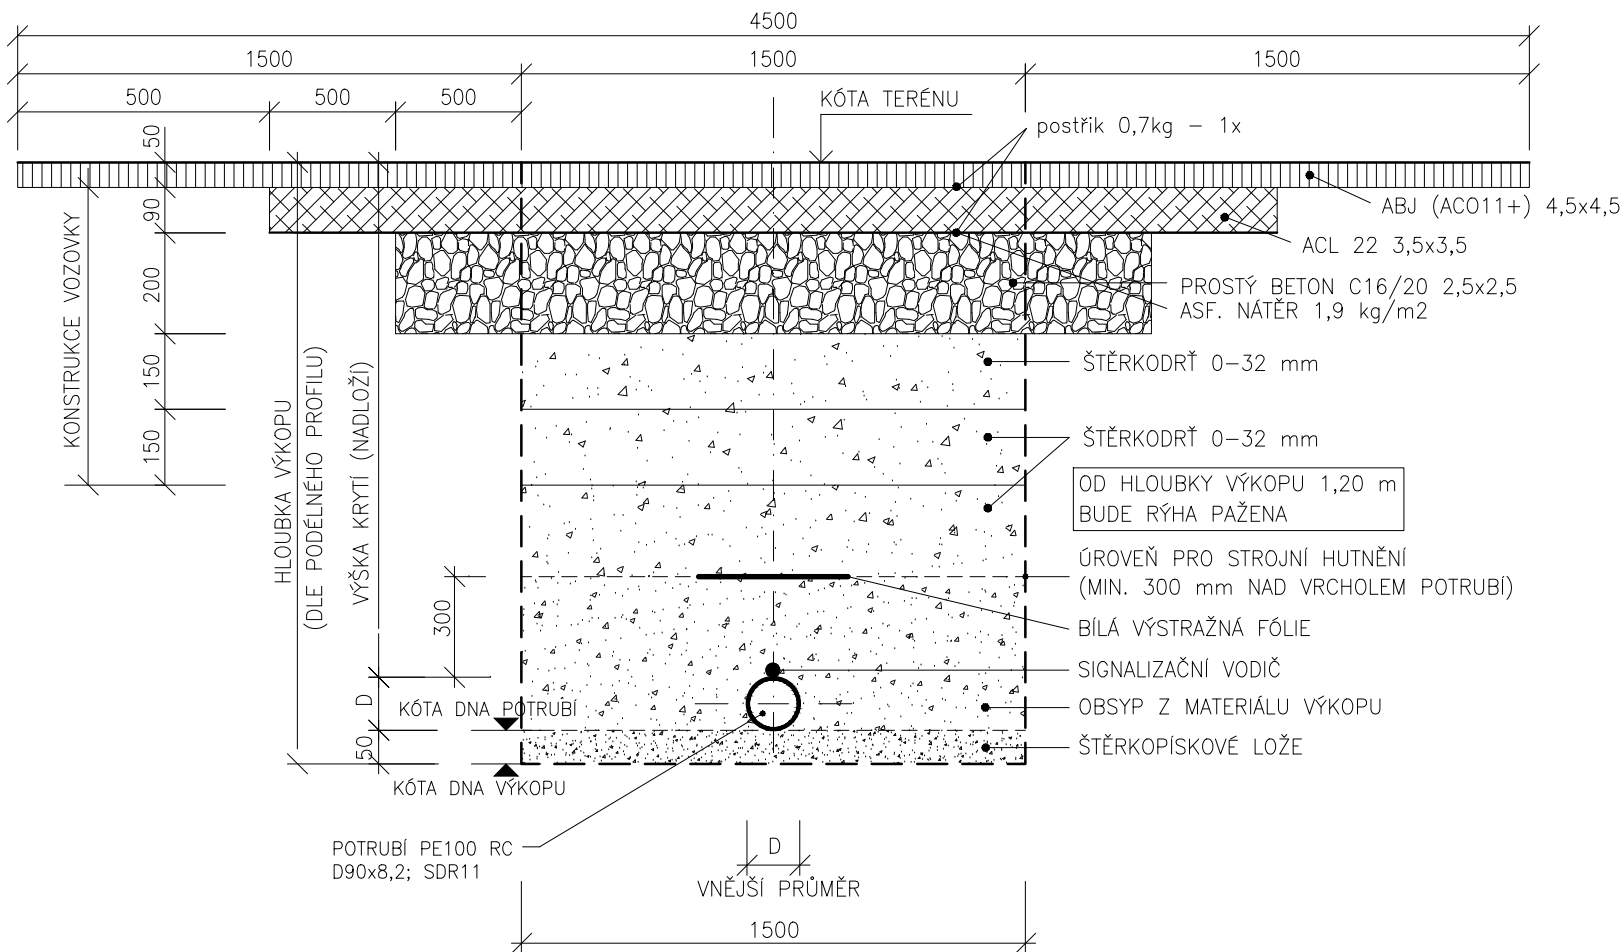

ZODP. PROJ.	VYPRACOVAL	Ing. Lubomír Novák—AVONA projekce, inženýring, stavební činnost IČO 12650757, DIČ CZ5805092392 741 01 Nový Jičín, Divadelní 14 tel.: 556 709 267, 603 540 643	
ING. L. NOVÁK 	ING. R. NOVÁK		
KRAJ: MORAVSKOSLEZSKÝ	M.Ú.: OPAVA		
INVESTOR:Obec Lhotka u Litultovic, č.p.61, 747 55 Lhotka u Litultovic			
AKCE: PRODLOUŽENÍ VODOVODU NA P.Č. 315/2 V K.Ú LHOTKA U LITULTOVIC (BYTOVKÝ)		FORMÁT	A3
		DATUM	05/2020
		ÚČEL	DPS
		ARCH. ČÍSLO	083/2019
OBSAH: VZOROVÉ ULOŽENÍ		MĚŘÍTKO: ---	ČÍSLO VÝKRESU: D.1.2.b.1.3